


BLOCO 1
ESC. 1:50

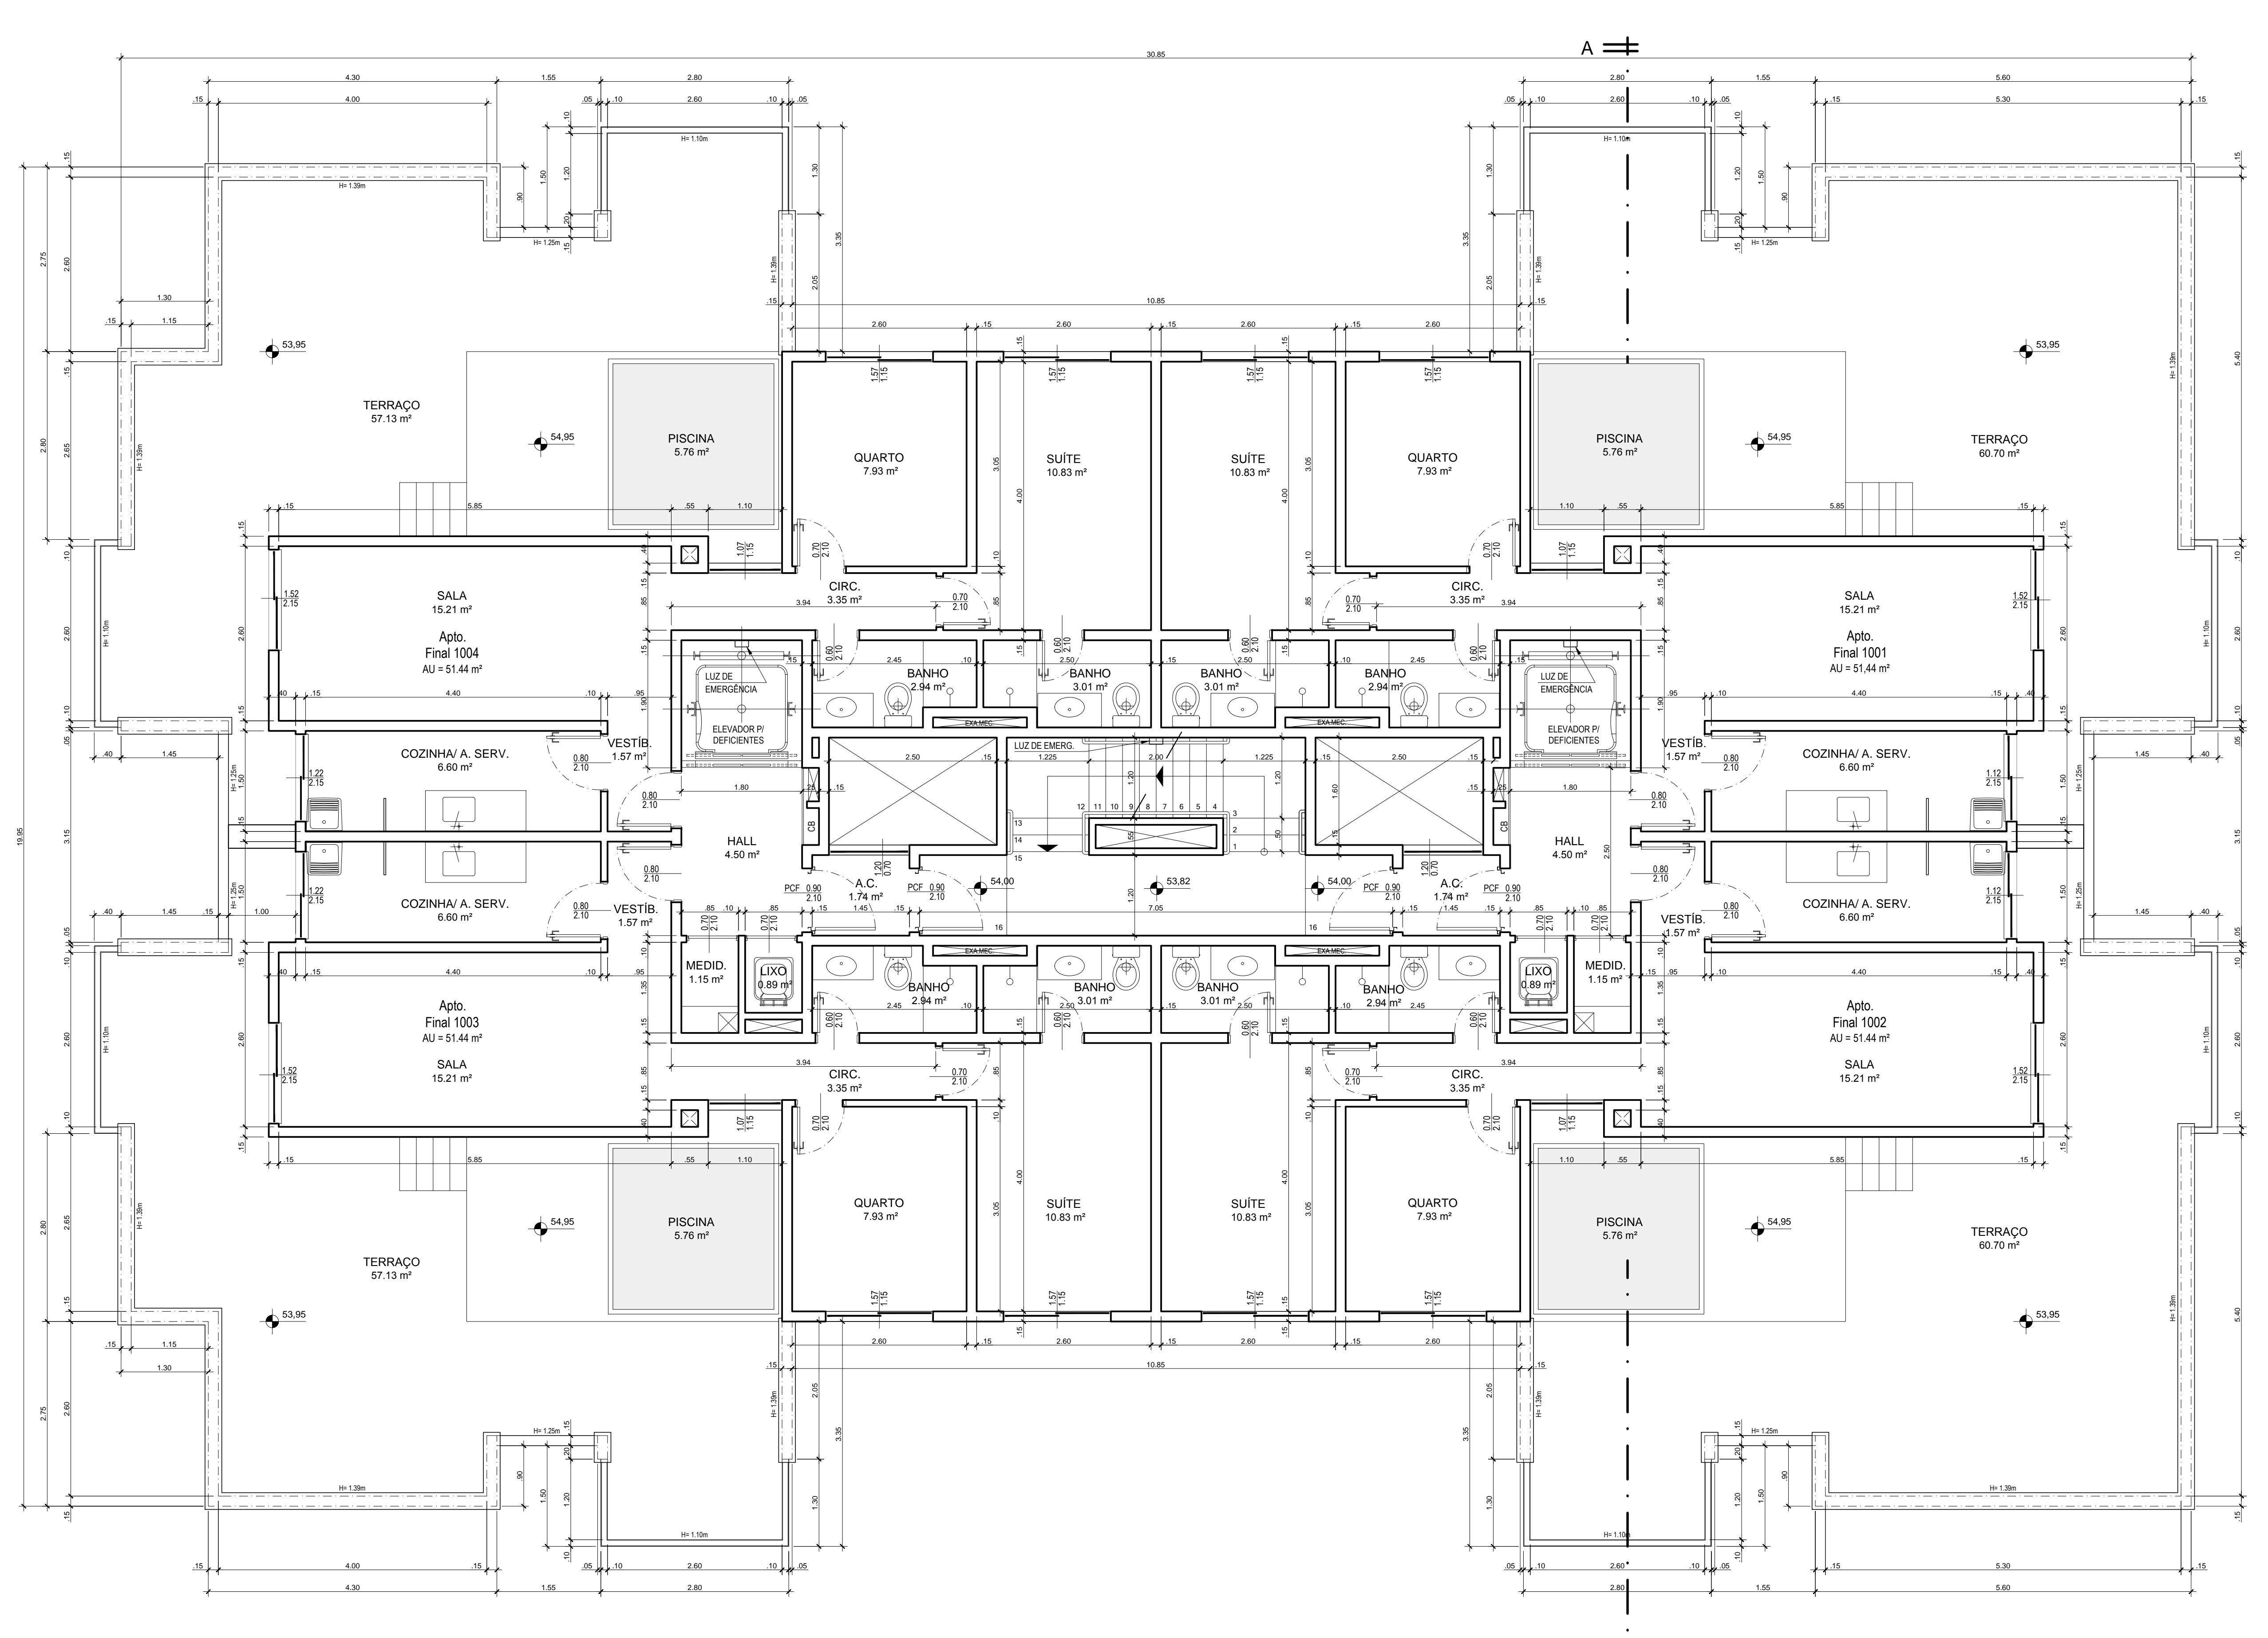

BLOCO 2
ESC. 1:50

ÁREA DO PAVIMENTO POR BLOCO 285,14 m²

NOTAS:
 - O HALL (A.COMUM) E COZINHAS TERÃO TETO REBAIXADO H=2,30 m;
 - OS BANHEIROS TERÃO TETO REBAIXADO H=2,20 m;
 - OS BANHEIROS INTERIORS QUE NÃO POSSUEM VENTILAÇÃO POR REBAIXO, TERÃO EXAUSTÃO MECÂNICA;
 - AS PAREDES DA ESCADA, ELEVADORES, DUTOS DE EXAUSTÃO MECÂNICA, E LAJES TERÃO 15 cm DE ESPESURA;
 - AS PAREDES INTERNAS NÃO COTADAS = 10cm DE ESPESURA;
 - DEMAIS NOTAS RELACIONADAS NA PRONCHADA 01.

PROJETO PARA CONSTRUÇÃO DE GRUPAMENTO DE EDIFICAÇÕES RESIDENCIAIS MULTIFAMILIARES SITO À RUA XAVIER CURADO, Nº 304, Nº 320 e Nº 330 e RUA VIDAL RAMOS, TERRENOS A SEREM REMEMBRADOS

PROJETO BENEFICIADO PELO DECRETO 1.321/77

XV R.A.
MARECHAL HERMES RIO DE JANEIRO ZR-4 RJ
 ESCALA: 1:50
 DATA: JAN / 2014

05	10º PAVIMENTO - BLOCOS 1 E 2
----	------------------------------

O PROPRIETÁRIO: LVC INCORPORADORA S.P.L.T.A.
 O AUTOR DO PROJETO: JONATHAN LOPES SILVA ARQUITETO - CRA RJ 28845
 O RESPONSÁVEL P/ EXECUÇÃO DA OBRA: LUCIANA FERREIRA CAMARGO ENGENHEIRA CIVIL - CREA RJ 61032880

Nº DO PROCESSO: / / 2014
 OBS: