


BLOCO 1
ESC. 1:50

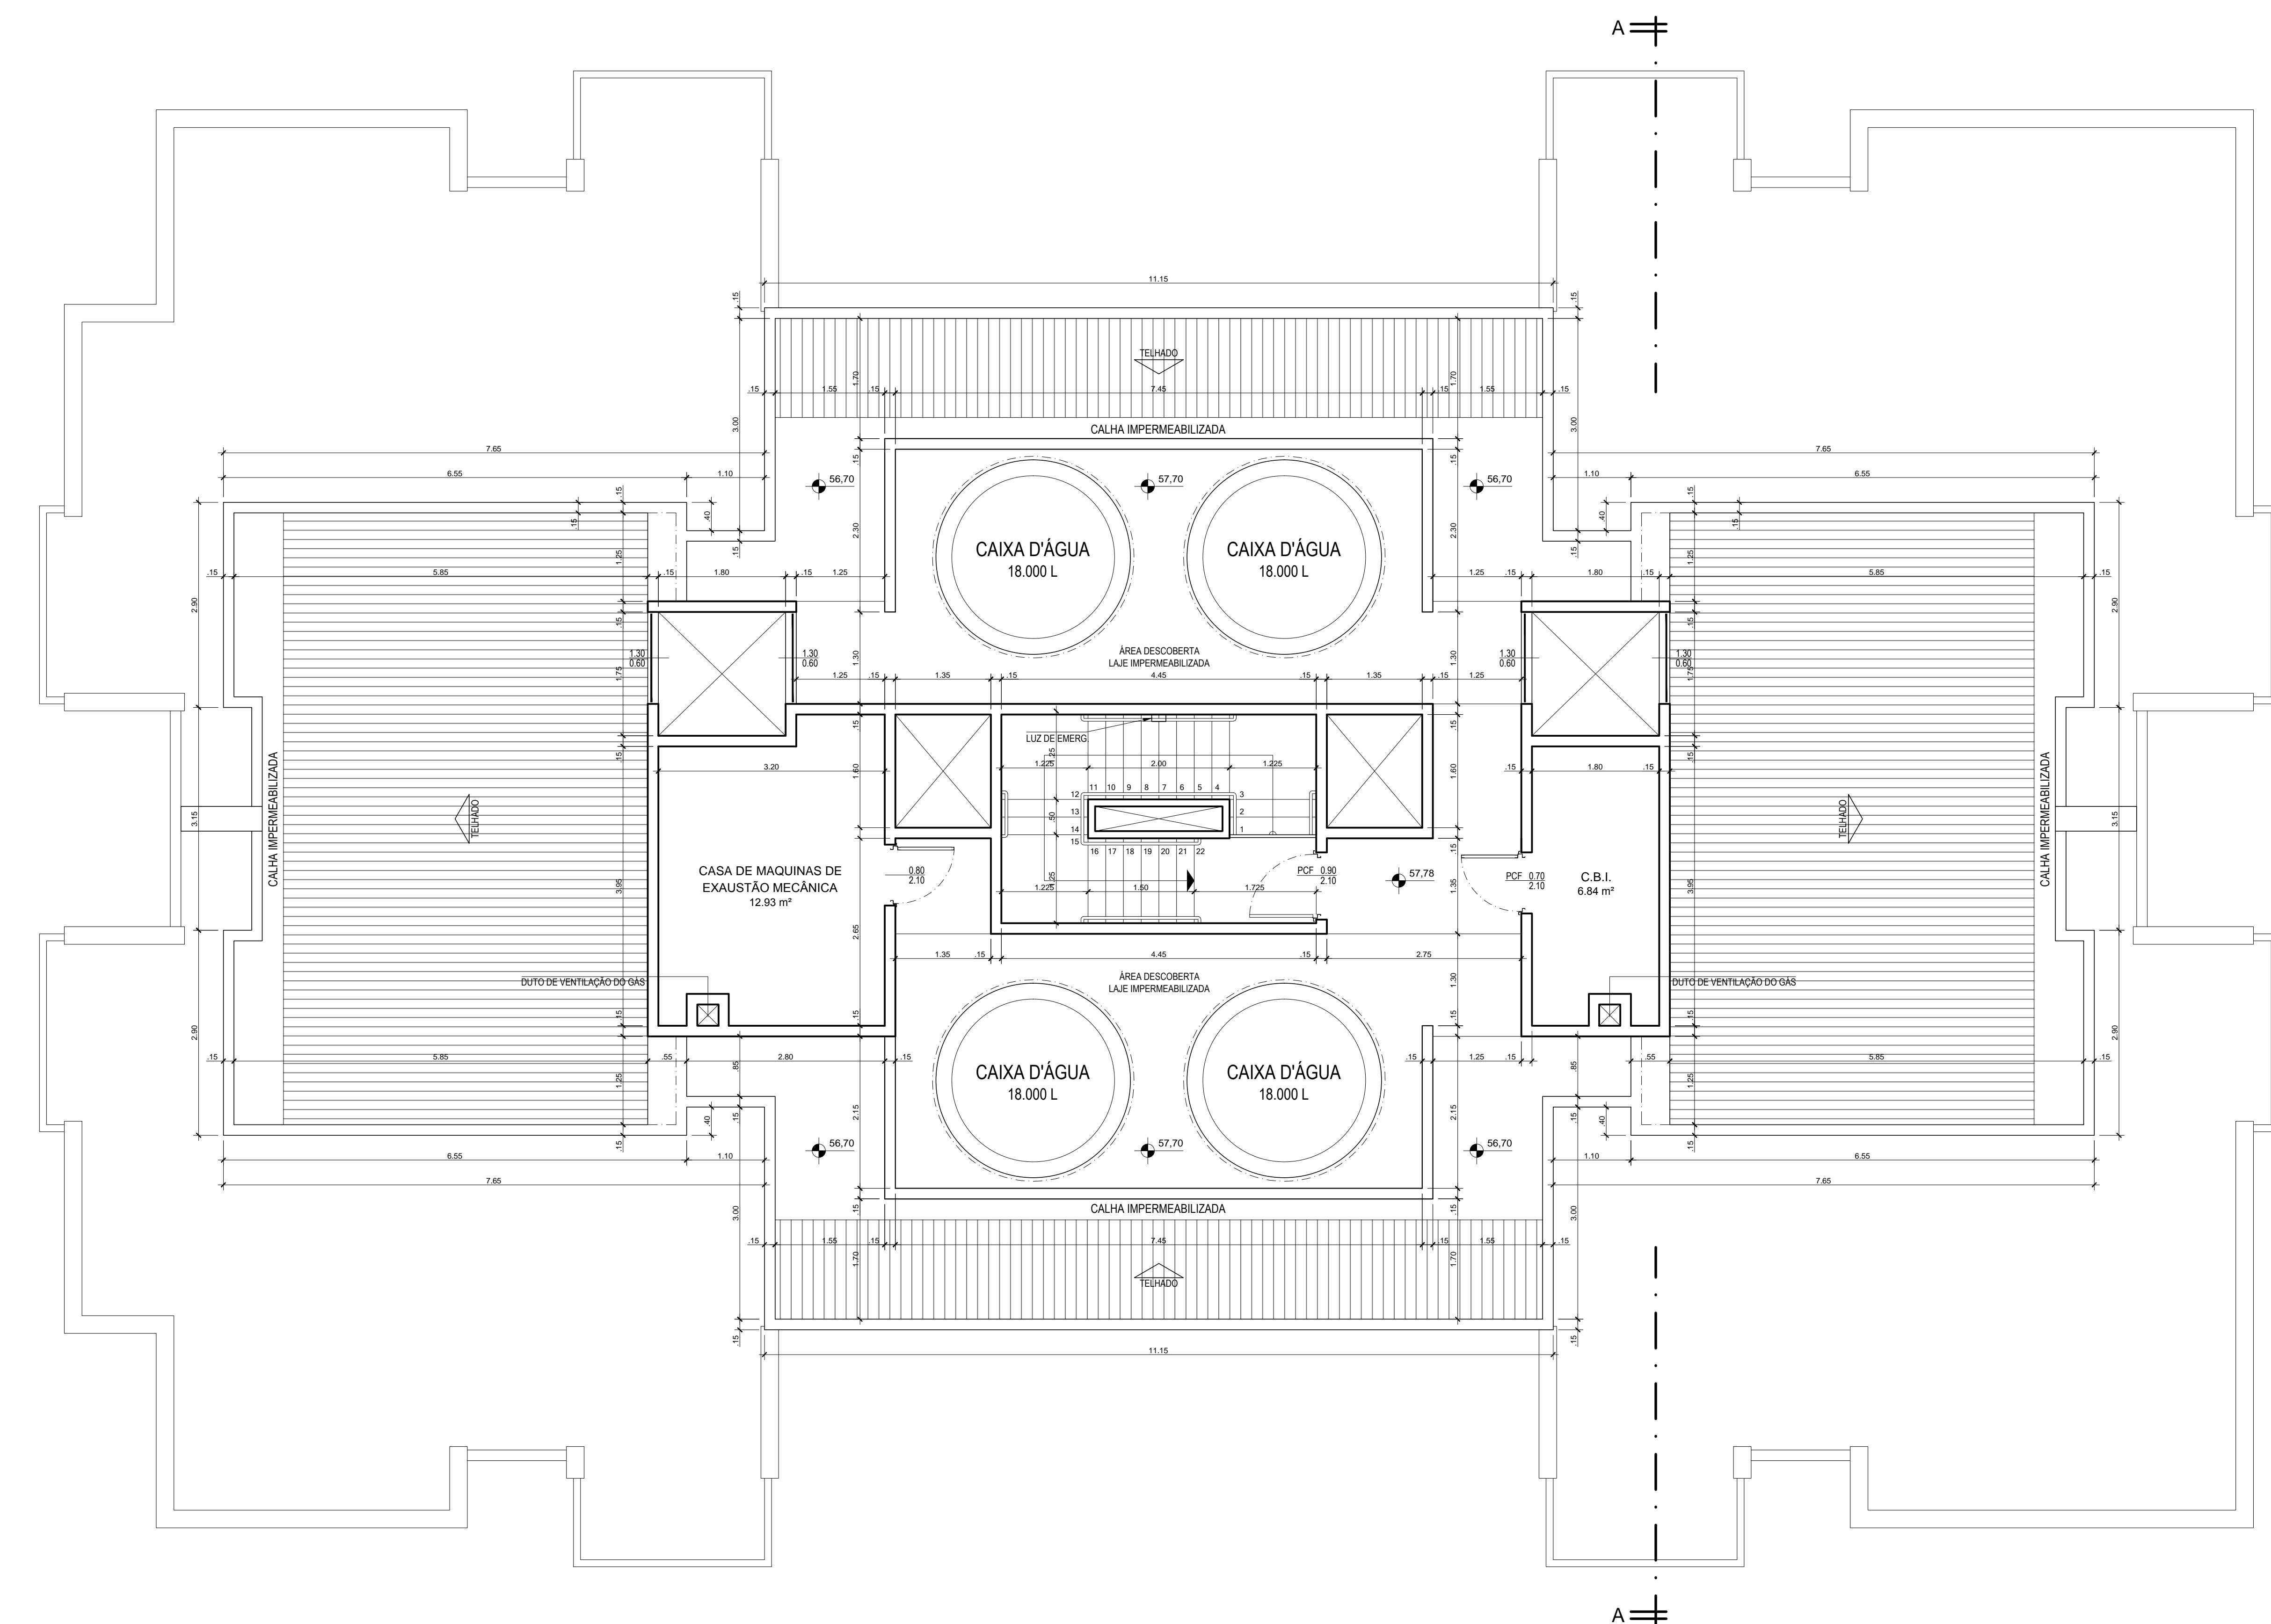

BLOCO 2
ESC. 1:50

ÁREA DO PAVIMENTO 56,22 m²

NOTAS:
- AS PAREDES DA ESCADA, ELEVADORES, DUTOS DE EXAUSTÃO MECÂNICA E LAJES TERÃO 15 cm DE ESPESSURA;
- AS PAREDES INTERNAS NÃO COTADAS = 10cm DE ESPESSURA;
- DEMAIS NOTAS RELACIONADAS NA PRANCHA 01.

PROJETO PARA CONSTRUÇÃO DE GRUPAMENTO DE EDIFICAÇÕES RESIDENCIAIS MULTIFAMILIARES SITO À RUA XAVIER CURADO, Nº 304, Nº 320 e Nº 330 e RUA VIDAL RAMOS, TERRENOS A SEREM REMEMBRADOS
PROJETO BENEFICIADO PELO DECRETO 1.321/77

XV R.A. MARECHAL HERMES RIO DE JANEIRO ZR-4 RJ
ESCALA 1:50
DATA 06 TELHADO
JAN / 2014

O PROPRIETÁRIO LVC INCORPORADORA SPE LTDA
O AUTOR DO PROJETO JZAINES LOPES SILVA ARQUITETA: CAU 4128845
O RESPONSÁVEL PELO EXECUÇÃO DA OBRA LUCIANA FERREIRA CAMARÃO ENGENHEIRA CIVIL - ORA 61.61028882

Nº DO PROCESSO / 2014 OBS: